


Lihanautojen loppukasvatus 4x 184 (208) paikkaa

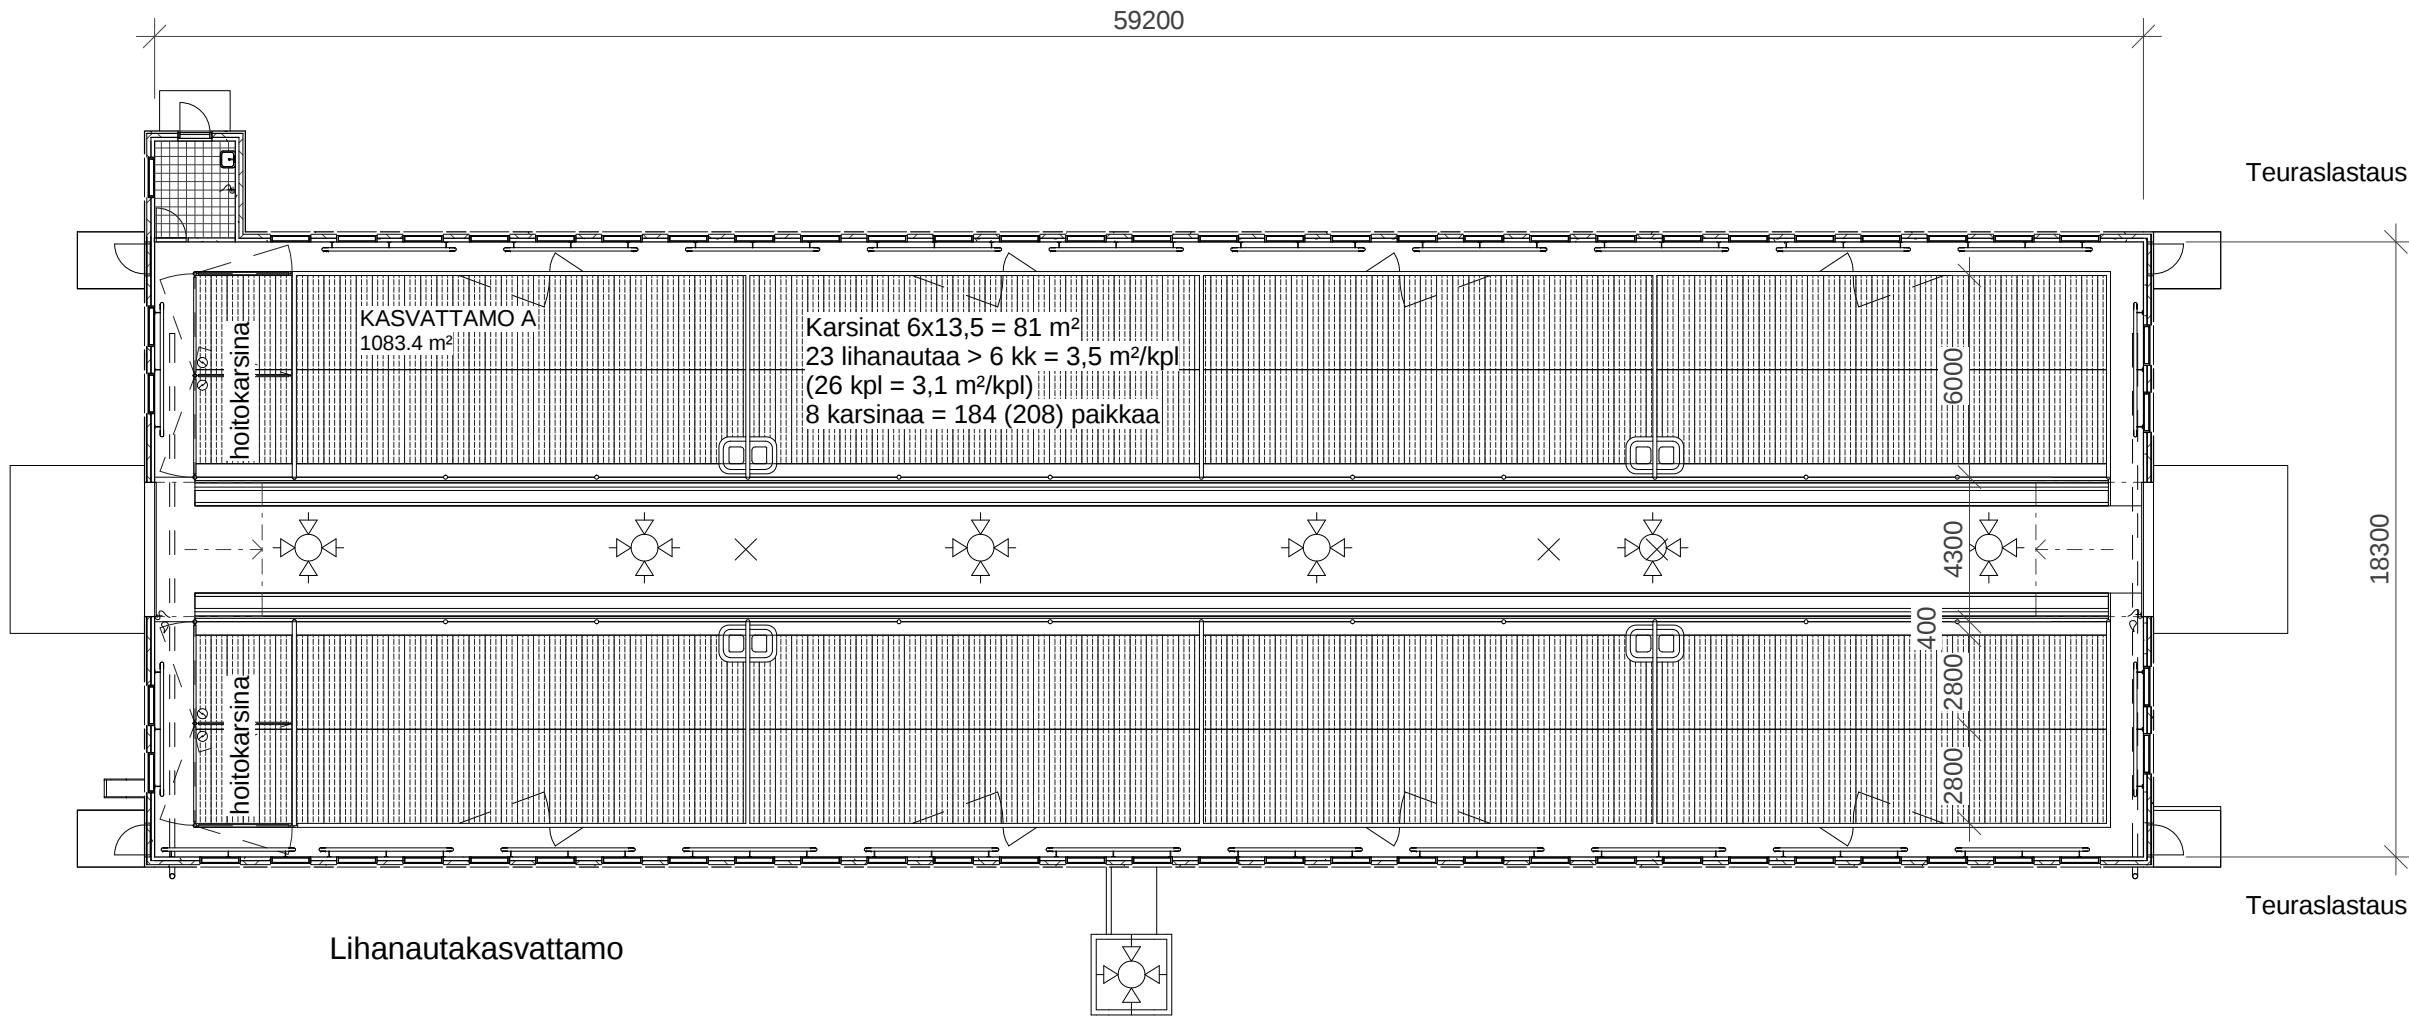

Lihanautakasvattamo

184	lihanautaa	
59.20 m	x	18.30 m
Käyttöala		1083.5 m²
karsina-ala		648.0 m²
		3.5 m² Ala per eläin

Lietesäiliö


Mitat	34.3 m x	34.3 m
Korkeus		3.0 m
Varastokorkeus		2.7 m
Sadevara		-0.3 m
Pinta-ala		926 m²
Varastotilavuus		2499 m³
Tilavuus per eläin		13.6 m³

Lietesäiliö


Mitat	34.3 m x	34.3 m
Korkeus		3.0 m
Varastokorkeus		2.7 m
Sadevara		-0.3 m
Pinta-ala		926 m²
Varastotilavuus		2499 m³
Tilavuus per eläin		13.6 m³




Upea ilme

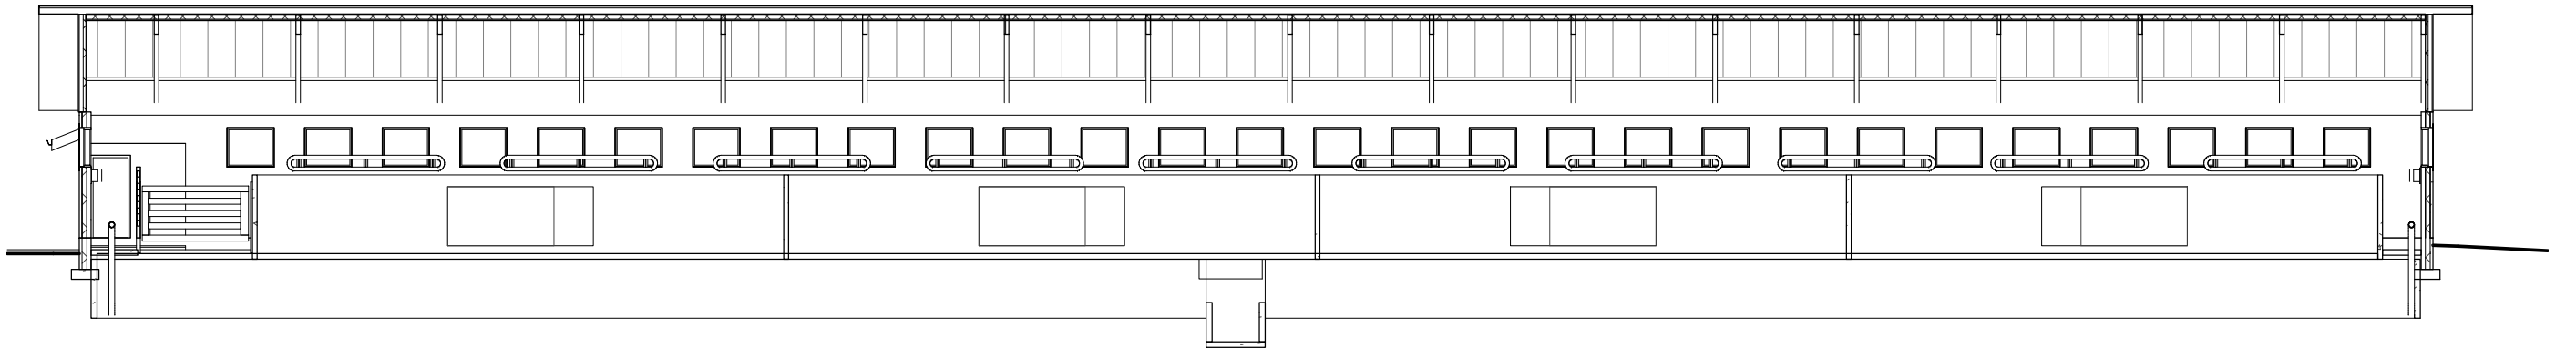











Pituusleikkaus



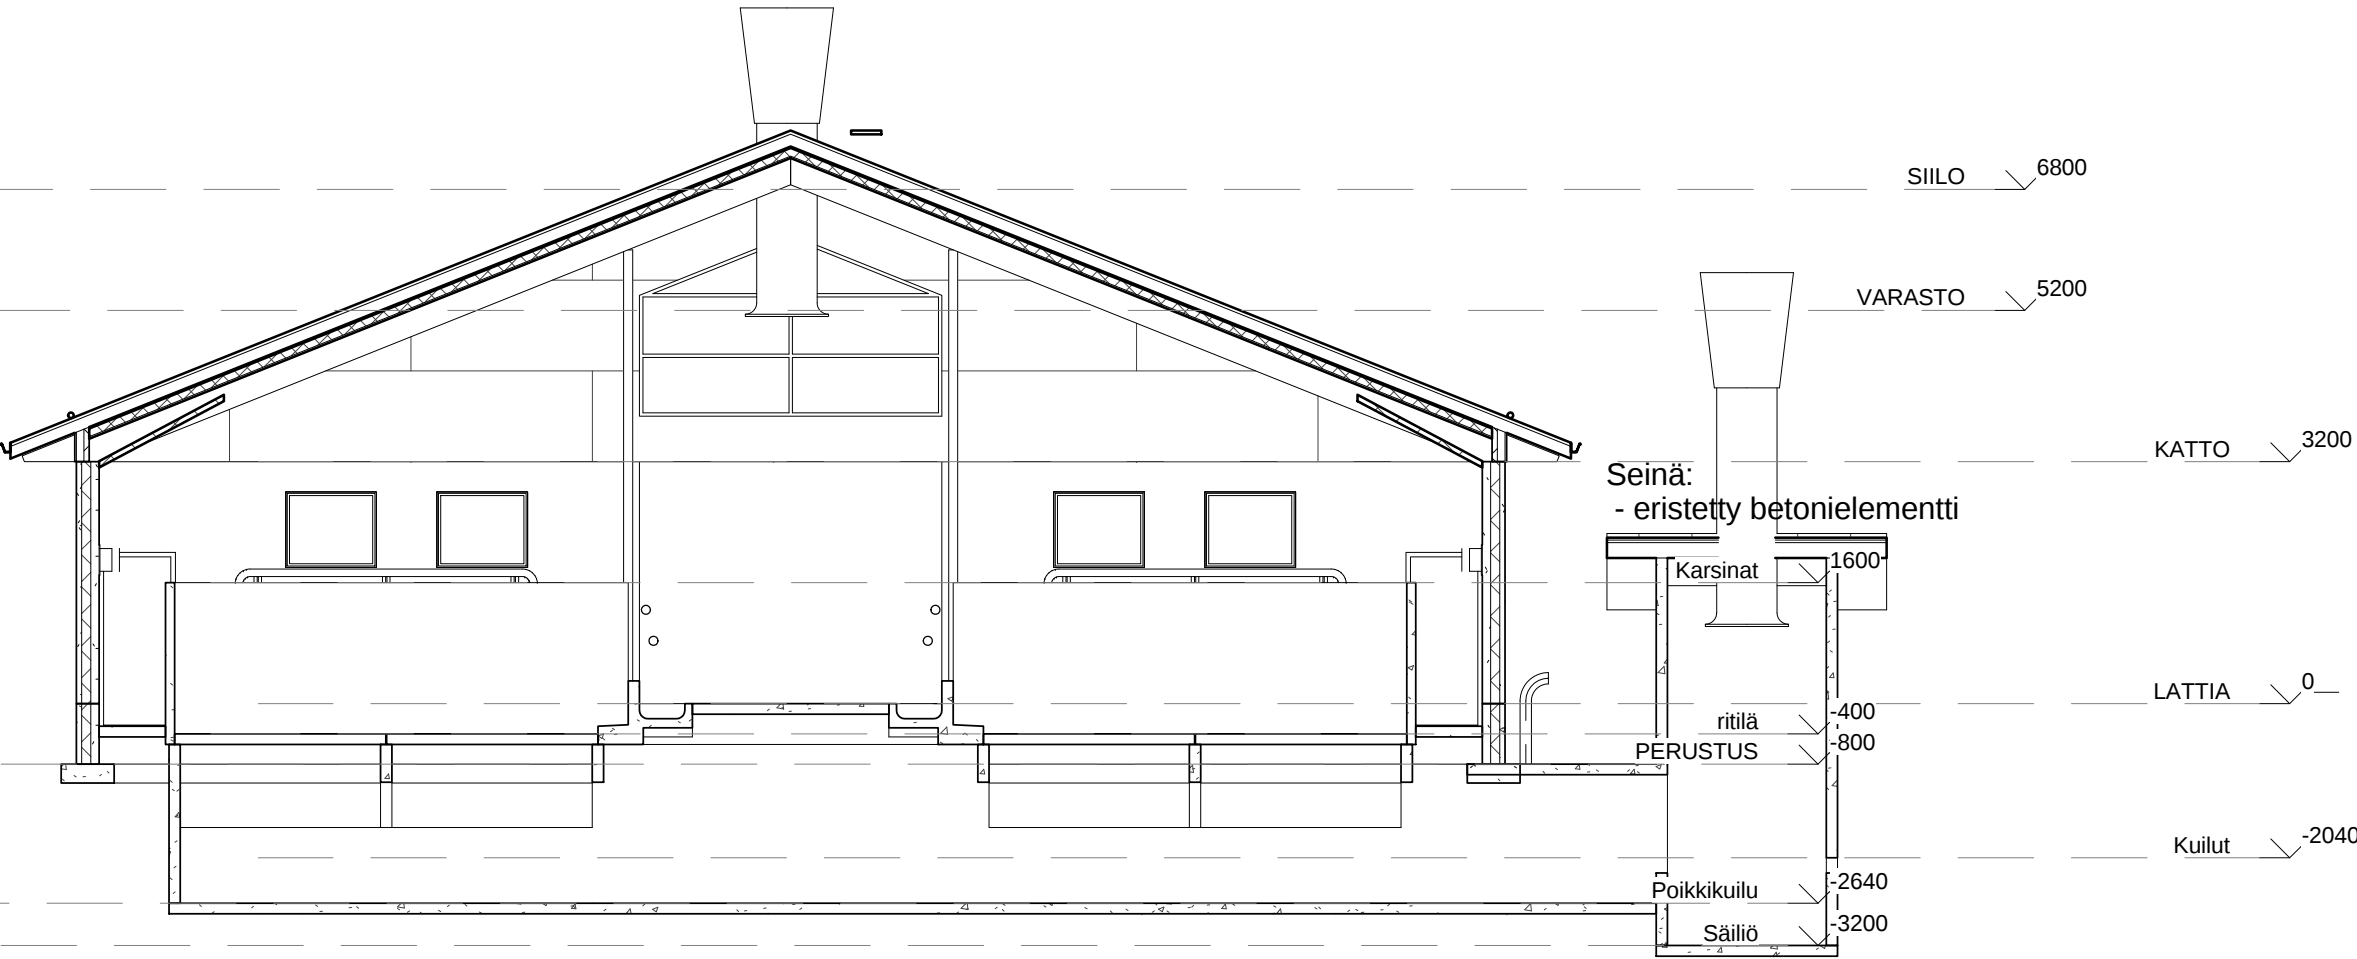


Poikkileikkaus

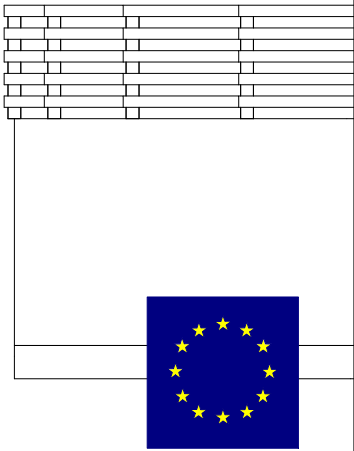

Upea ilme

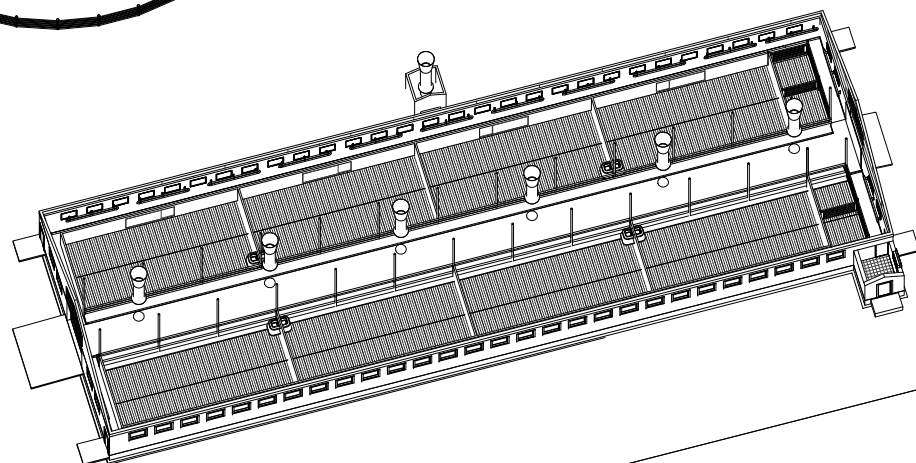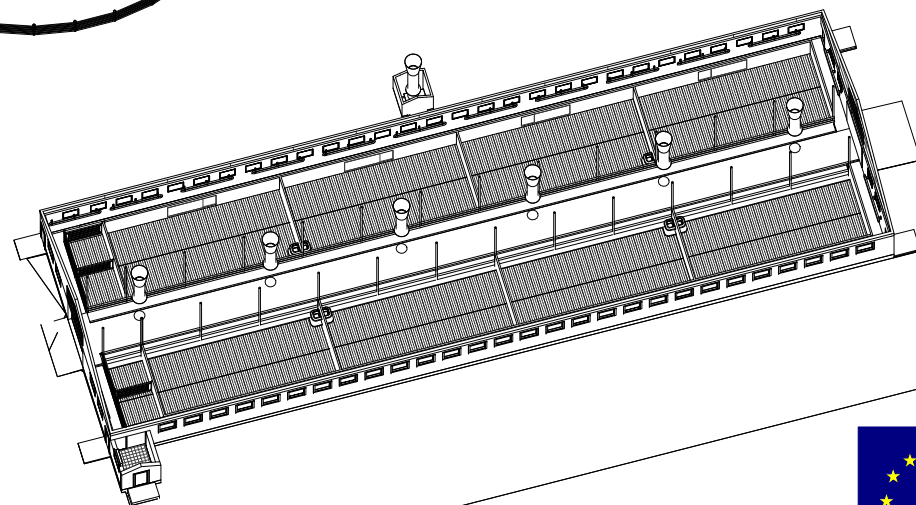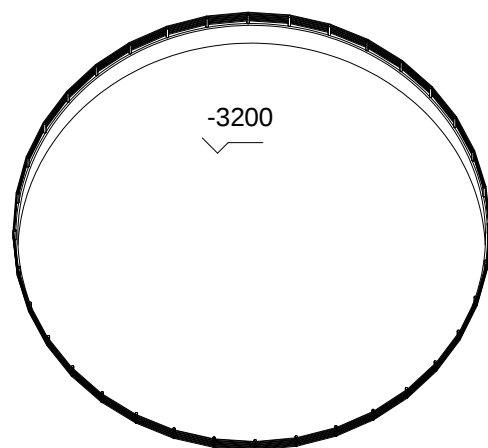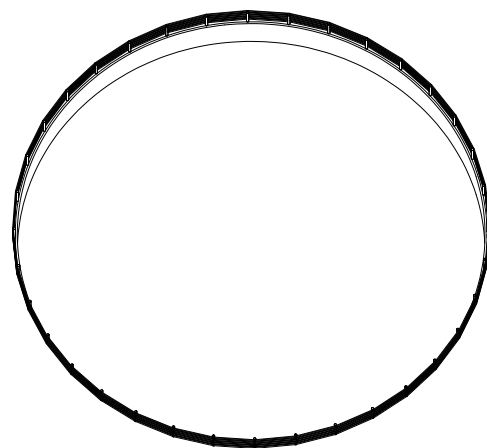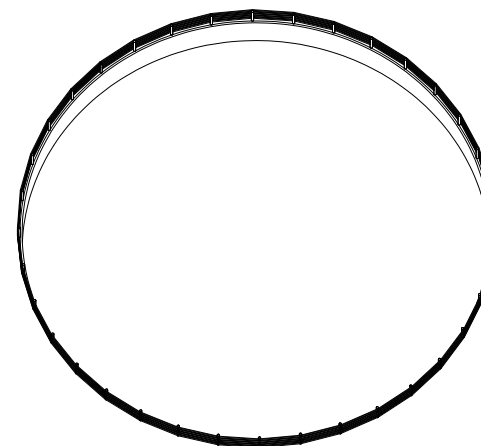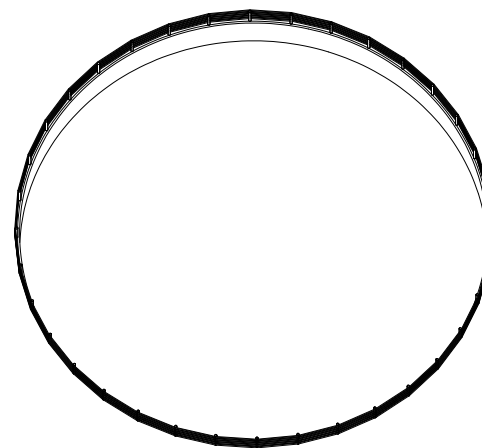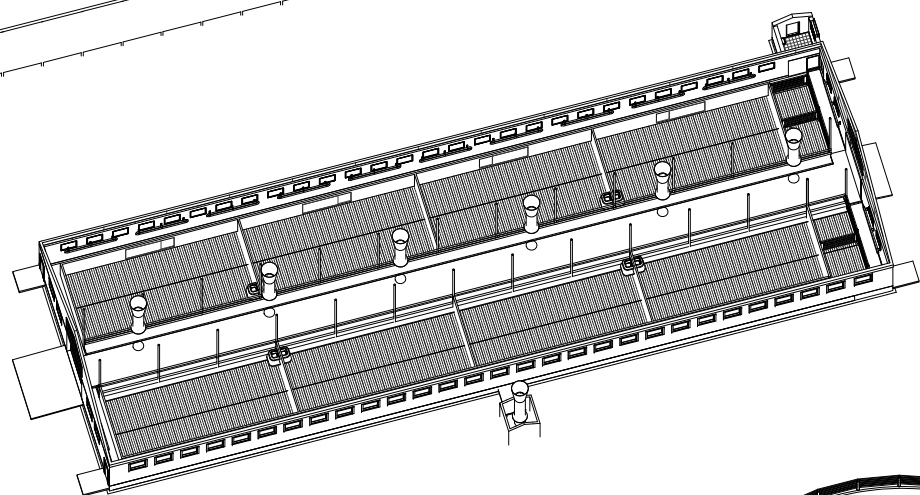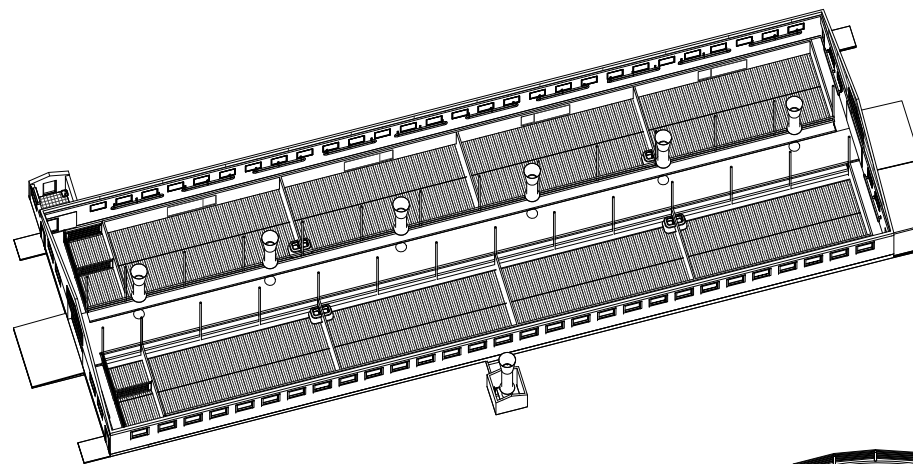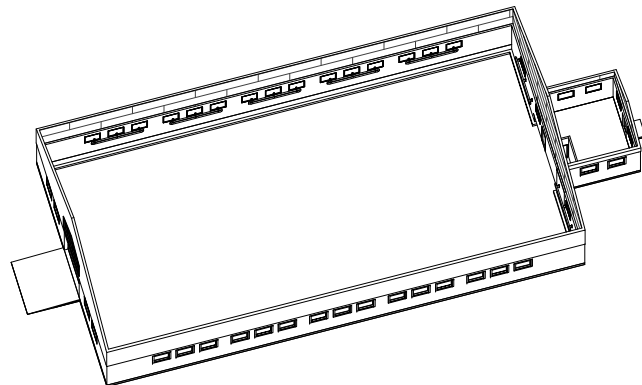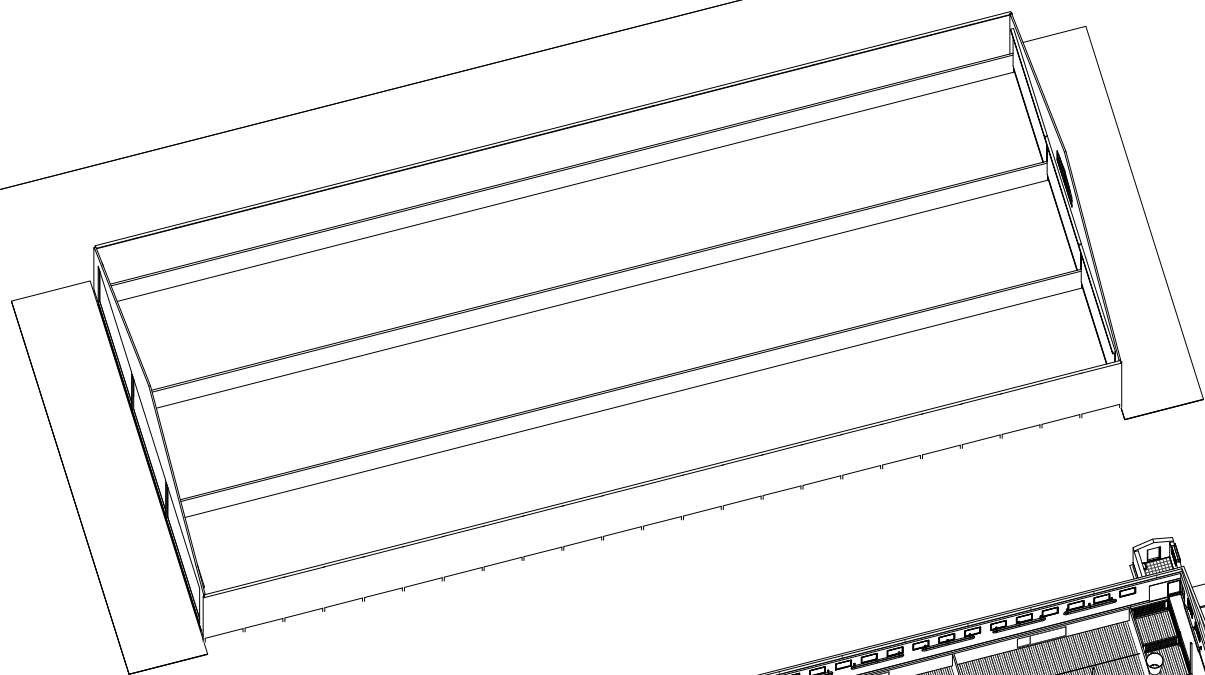

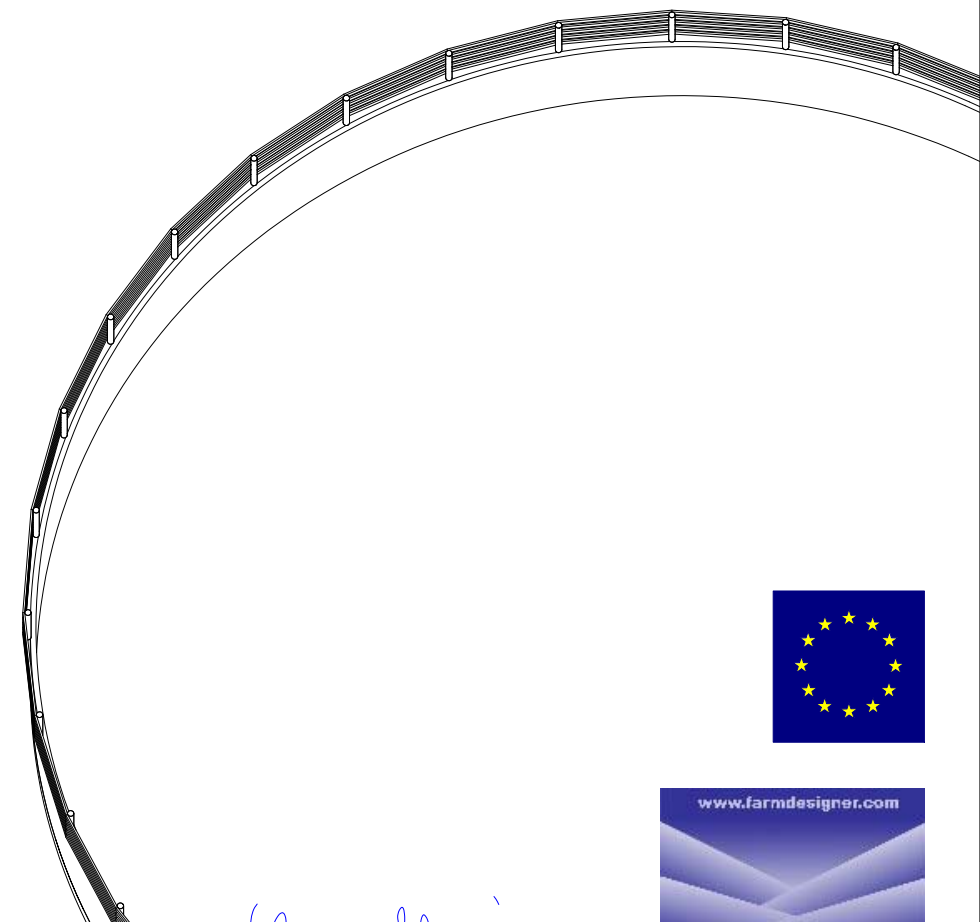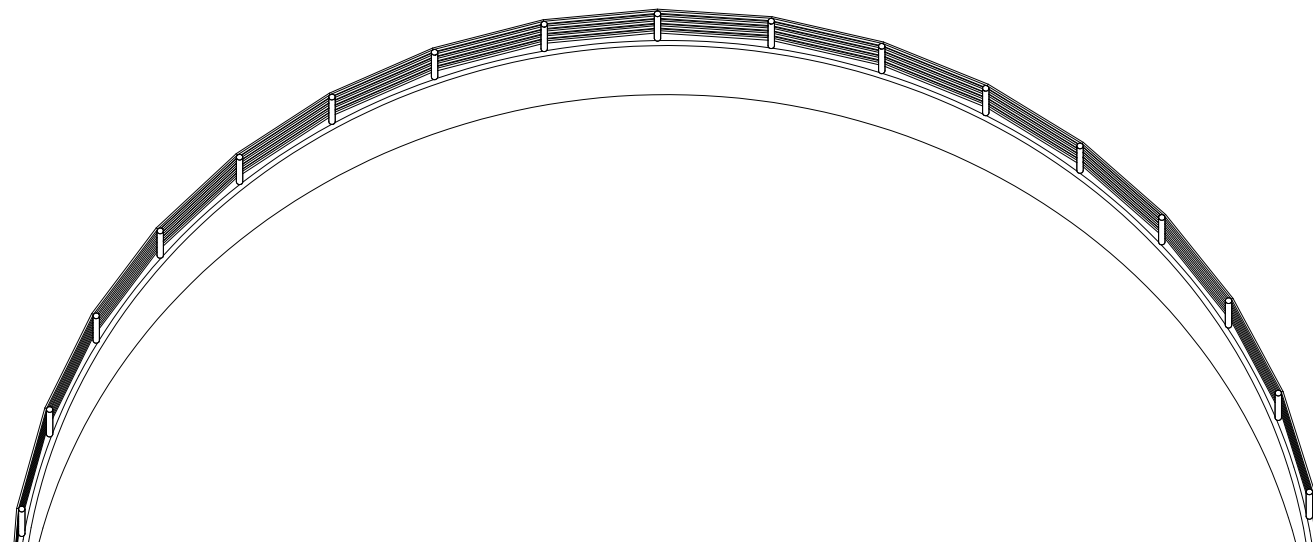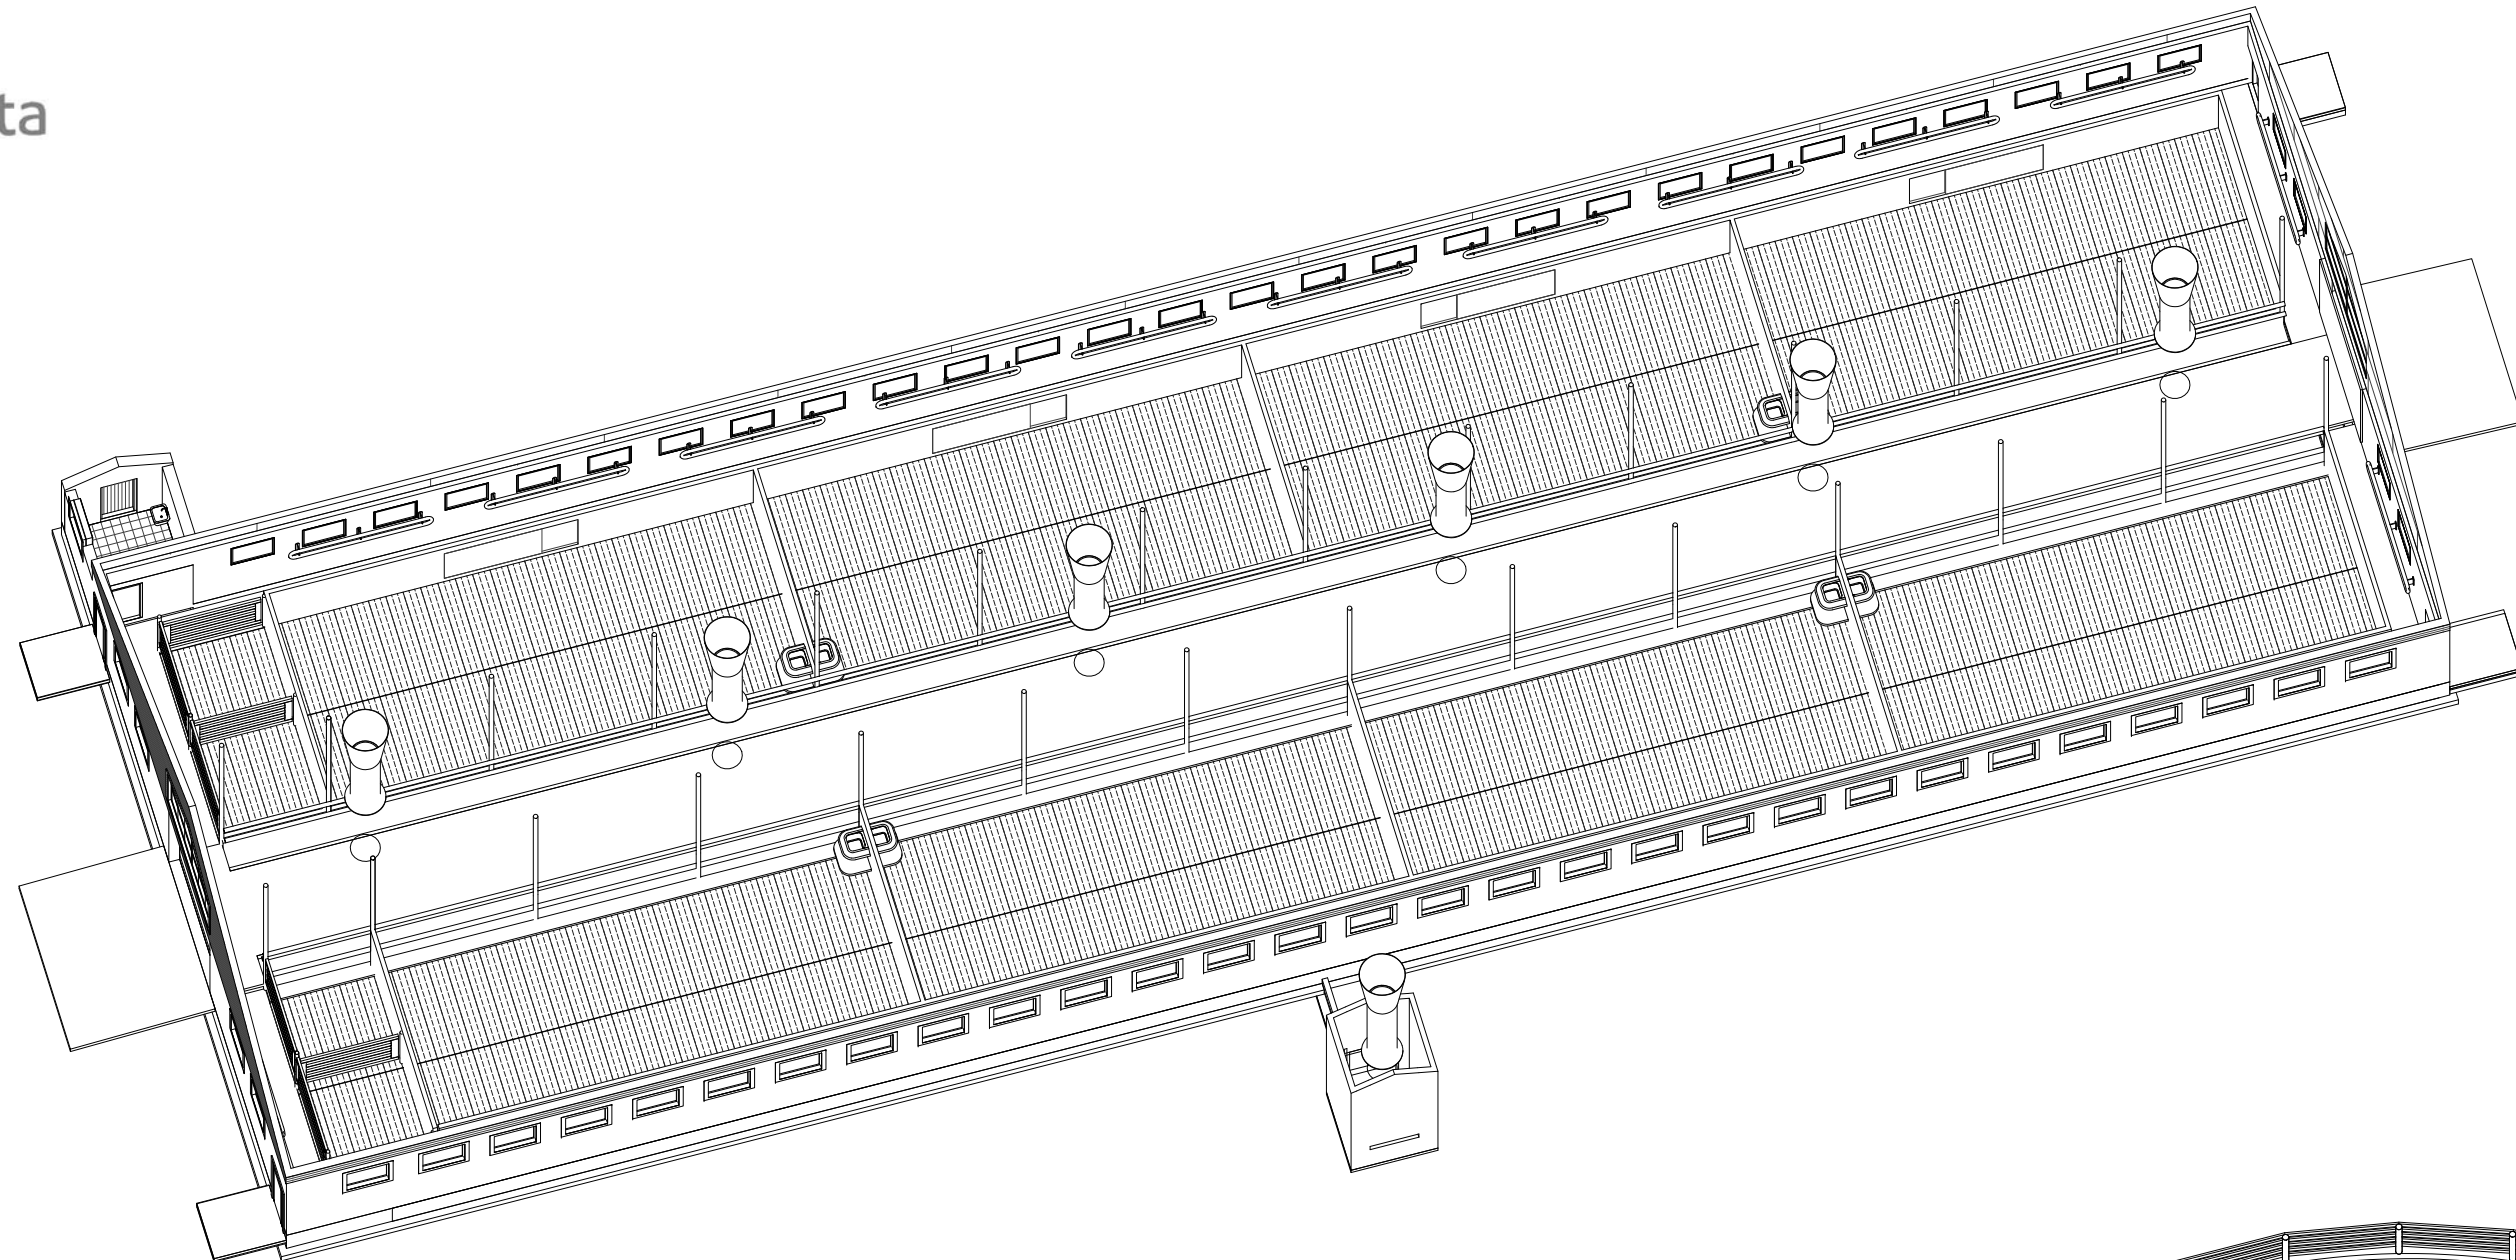

Lattiat			
Type	Area	Volume	Count
Laatta 140	2.5 m²	0 m³	4
Laatta 140	4.0 m²	1 m³	4
Laatta 140	6.0 m²	1 m³	4
Laatta 140	14.0 m²	2 m³	1
Laatta 140	29.5 m²	4 m³	4
Laatta 140	35.5 m²	5 m³	1
Laatta 140	132.5 m²	19 m³	4
Laatta 140	156.0 m²	22 m³	4
Laatta 150	189.5 m²	28 m³	2
Laatta 150	1928.5 m²	289 m³	1
LS Pohjalaatta 140	942.5 m²	132 m³	4
Rakolattia 140	324.0 m²	45 m³	8
Toimiston lattia	7.0 m²	2 m³	4

Katot	
Type	Area
Kantava pelti	2428.0 m²
Korvausilman ohjaus	222.5 m²
Korvausilman ohjaus	222.5 m²
Korvausilman ohjaus	222.5 m²
Korvausilman ohjaus	222.5 m²
Peltikatto ja alusrakenne	17.5 m²
Peltikatto ja alusrakenne	14.5 m²
Peltikatto ja alusrakenne	17.5 m²
Peltikatto ja alusrakenne	14.5 m²
Peltikatto ja alusrakenne	60.5 m²
Peltikatto ja alusrakenne	17.5 m²
Peltikatto ja alusrakenne	14.5 m²
Peltikatto ja alusrakenne	17.5 m²
Peltikatto ja alusrakenne	14.5 m²
Sisäkatto	1188.0 m²
Sisäkatto	9.5 m²
Sisäkatto	1188.0 m²
Sisäkatto	722.5 m²
Sisäkatto	1188.0 m²
Sisäkatto	1188.0 m²
Sisäkatto	9.5 m²
Vesikattorakenne	1374.5 m²
Vesikattorakenne	1374.5 m²
Vesikattorakenne	856.0 m²
Vesikattorakenne	1374.5 m²
Vesikattorakenne	1374.5 m²

Ikkunat	
Type	Count
12x10	306
12x10 2	1
ikk 40x17	10

Kaiteet		
Type	Length	Count
Karsina-aita	109102	4
Runko		2
Ruokintaeste	56960	8

Ovet			
Type	Count	Height	Width
9x21	1	2100	900
10x21	4	2100	1000
10x21	4	2100	1000
10x23	17	2300	1000
10x23	1	2300	1000
40x32	9	3200	4000
portti 27x15	32	1500	2700
porttii 10x15	32	1500	1000
Rullaovi 90x60	6	6000	9000

Seinät			
Type	Length	Area	Count
Laakasiilo	69878	202.5 m²	4
Lietesäiliö 150	54177	163.0 m²	8
Perustus - Antura	2700	0.5 m²	4
Perustus - Antura	3000	1.0 m²	4
Perustus - Antura	6000	1.5 m²	1
Perustus - Antura	6000	1.5 m²	1
Perustus - Antura	6150	1.5 m²	1
Perustus - Antura	6150	1.5 m²	1
Perustus - Antura	6300	2.0 m²	1
Perustus - Antura	18600	4.5 m²	1
Perustus - Antura	18600	5.0 m²	4
Perustus - Antura	21600	5.5 m²	4
Perustus - Antura	36177	9.0 m²	2
Perustus - Antura	56780	14.0 m²	4
Perustus - Antura	59480	14.5 m²	4
Seina - Lietekuilu 150	450	2.0 m²	12
Seina - Lietekuilu 150	450	2.5 m²	4
Seina - Lietekuilu 150	1350	1.0 m²	4
Seina - Lietekuilu 150	1350	1.5 m²	4
Seina - Lietekuilu 150	1350	3.0 m²	4
Seina - Lietekuilu 150	1350	3.0 m²	2
Seina - Lietekuilu 150	1350	3.5 m²	2
Seina - Lietekuilu 150	1350	5.0 m²	4
Seina - Lietekuilu 150	1605	1.0 m²	4
Seina - Lietekuilu 150	1800	1.0 m²	12
Seina - Lietekuilu 150	1950	1.0 m²	4
Seina - Lietekuilu 150	2250	10.5 m²	4
Seina - Lietekuilu 150	2250	11.5 m²	4
Seina - Lietekuilu 150	3375	6.0 m²	2
Seina - Lietekuilu 150	3375	7.0 m²	6
Seina - Lietekuilu 150	5100	11.0 m²	8
Seina - Lietekuilu 150	5600	5.5 m²	4
Seina - Lietekuilu 150	5600	5.5 m²	8
Seina - Lietekuilu 150	5600	5.5 m²	4
Seina - Lietekuilu 150	5600	8.5 m²	16
Seina - Lietekuilu 150	28330	42.5 m²	4
Seina - Lietekuilu 150	28330	42.5 m²	8
Seina - Lietekuilu 150	28330	42.5 m²	4
Seina - Lietekuilu 150	28330	42.5 m²	4
Seina - Lietekuilu 150	28330	42.5 m²	4
Seina - Lietekuilu 150	29350	44.0 m²	8
Seina - Lietekuilu 150	29350	44.0 m²	8
Seina - Lietekuilu 150	29350	44.0 m²	4
Seina - Lietekuilu 150	29350	44.0 m²	4
Seinä - Betoni 120	1520	2.5 m²	1
Seinä - Betoni 120	2410	7.5 m²	1
Seinä - Betoni 120	2700	4.0 m²	4
Seinä - Betoni 120	8145	22.0 m²	1
Seinä - Betoni Aita 120	6060	12.0 m²	4
Seinä - Betoni Aita 120	6060	13.0 m²	24
Seinä - Betoni Aita 120	6060	13.0 m²	8
Seinä - Betoni Aita 120	6075	13.0 m²	4

Seinät			
Type	Length	Area	Count
Seinä - Betoni Aita 120	53903	93.0 m²	4
Seinä - Betoni Aita 120	54000	93.5 m²	4
US - Pystylaudat, Kylmä	29478	129.0 m²	1
US - Pystylaudat, Kylmä	29478	137.0 m²	1
US - Pystylaudat, Kylmä	69878	490.0 m²	2
US - Sandwich, kevyt 300	2700	2.0 m²	4
US - Sandwich, kevyt 300	2700	6.5 m²	4
US - Sandwich, kevyt 300	3000	6.0 m²	4
US - Sandwich, kevyt 300	3000	6.5 m²	4
US - Sandwich, kevyt 300	6000	16.0 m²	1
US - Sandwich, kevyt 300	6045	17.0 m²	1
US - Sandwich, kevyt 300	6150	17.5 m²	1
US - Sandwich, kevyt 300	6150	18.5 m²	1
US - Sandwich, kevyt 300	6300	16.5 m²	1
US - Sandwich, kevyt 300	18600	38.5 m²	2
US - Sandwich, kevyt 300	18600	39.0 m²	4
US - Sandwich, kevyt 300	18600	40.5 m²	2
US - Sandwich, kevyt 300	18600	41.0 m²	1
US - Sandwich, kevyt 300	36177	98.5 m²	2
US - Sandwich, kevyt 300	56800	148.0 m²	4
US - Sandwich, kevyt 300	59500	154.5 m²	4
US - Sandwich, Sokkeli 300	2700	2.5 m²	4
US - Sandwich, Sokkeli 300	3000	2.5 m²	4
US - Sandwich, Sokkeli 300	6000	5.0 m²	2
US - Sandwich, Sokkeli 300	6150	4.5 m²	1
US - Sandwich, Sokkeli 300	6150	5.0 m²	1
US - Sandwich, Sokkeli 300	6300	5.0 m²	1
US - Sandwich, Sokkeli 300	18600	14.5 m²	4
US - Sandwich, Sokkeli 300	18600	14.5 m²	1
US - Sandwich, Sokkeli 300	21600	16.5 m²	3
US - Sandwich, Sokkeli 300	21600	17.0 m²	1
US - Sandwich, Sokkeli 300	36177	29.0 m²	2
US - Sandwich, Sokkeli 300	56725	45.5 m²	4
US - Sandwich, Sokkeli 300	56800	45.0 m²	4
US - Sandwich, Sokkeli 300	59500	47.5 m²	4
US - SPU Runko Vaakalauta	6000	4.0 m²	2
US - SPU Runko Vaakalauta	6452	8.5 m²	1
US - SPU Runko Vaakalauta	18752	35.0 m²	8
US - SPU Runko Vaakalauta	18752	72.0 m²	1
US - SPU Runko Vaakalauta	18752	80.0 m²	1
US - SPU Runko Vaakalauta	36329	90.0 m²	2
US - SPU Runko Vaakalauta	59630	27.0 m²	8



Oliveri Ilvonen