


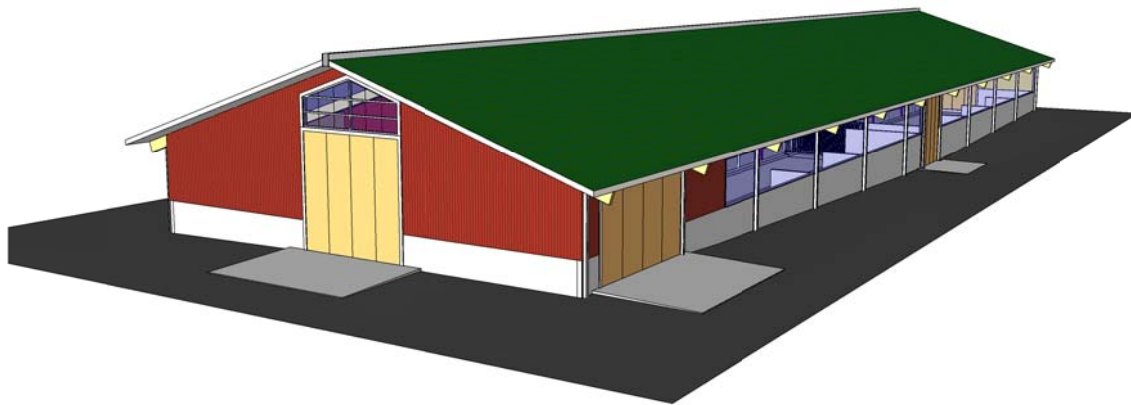


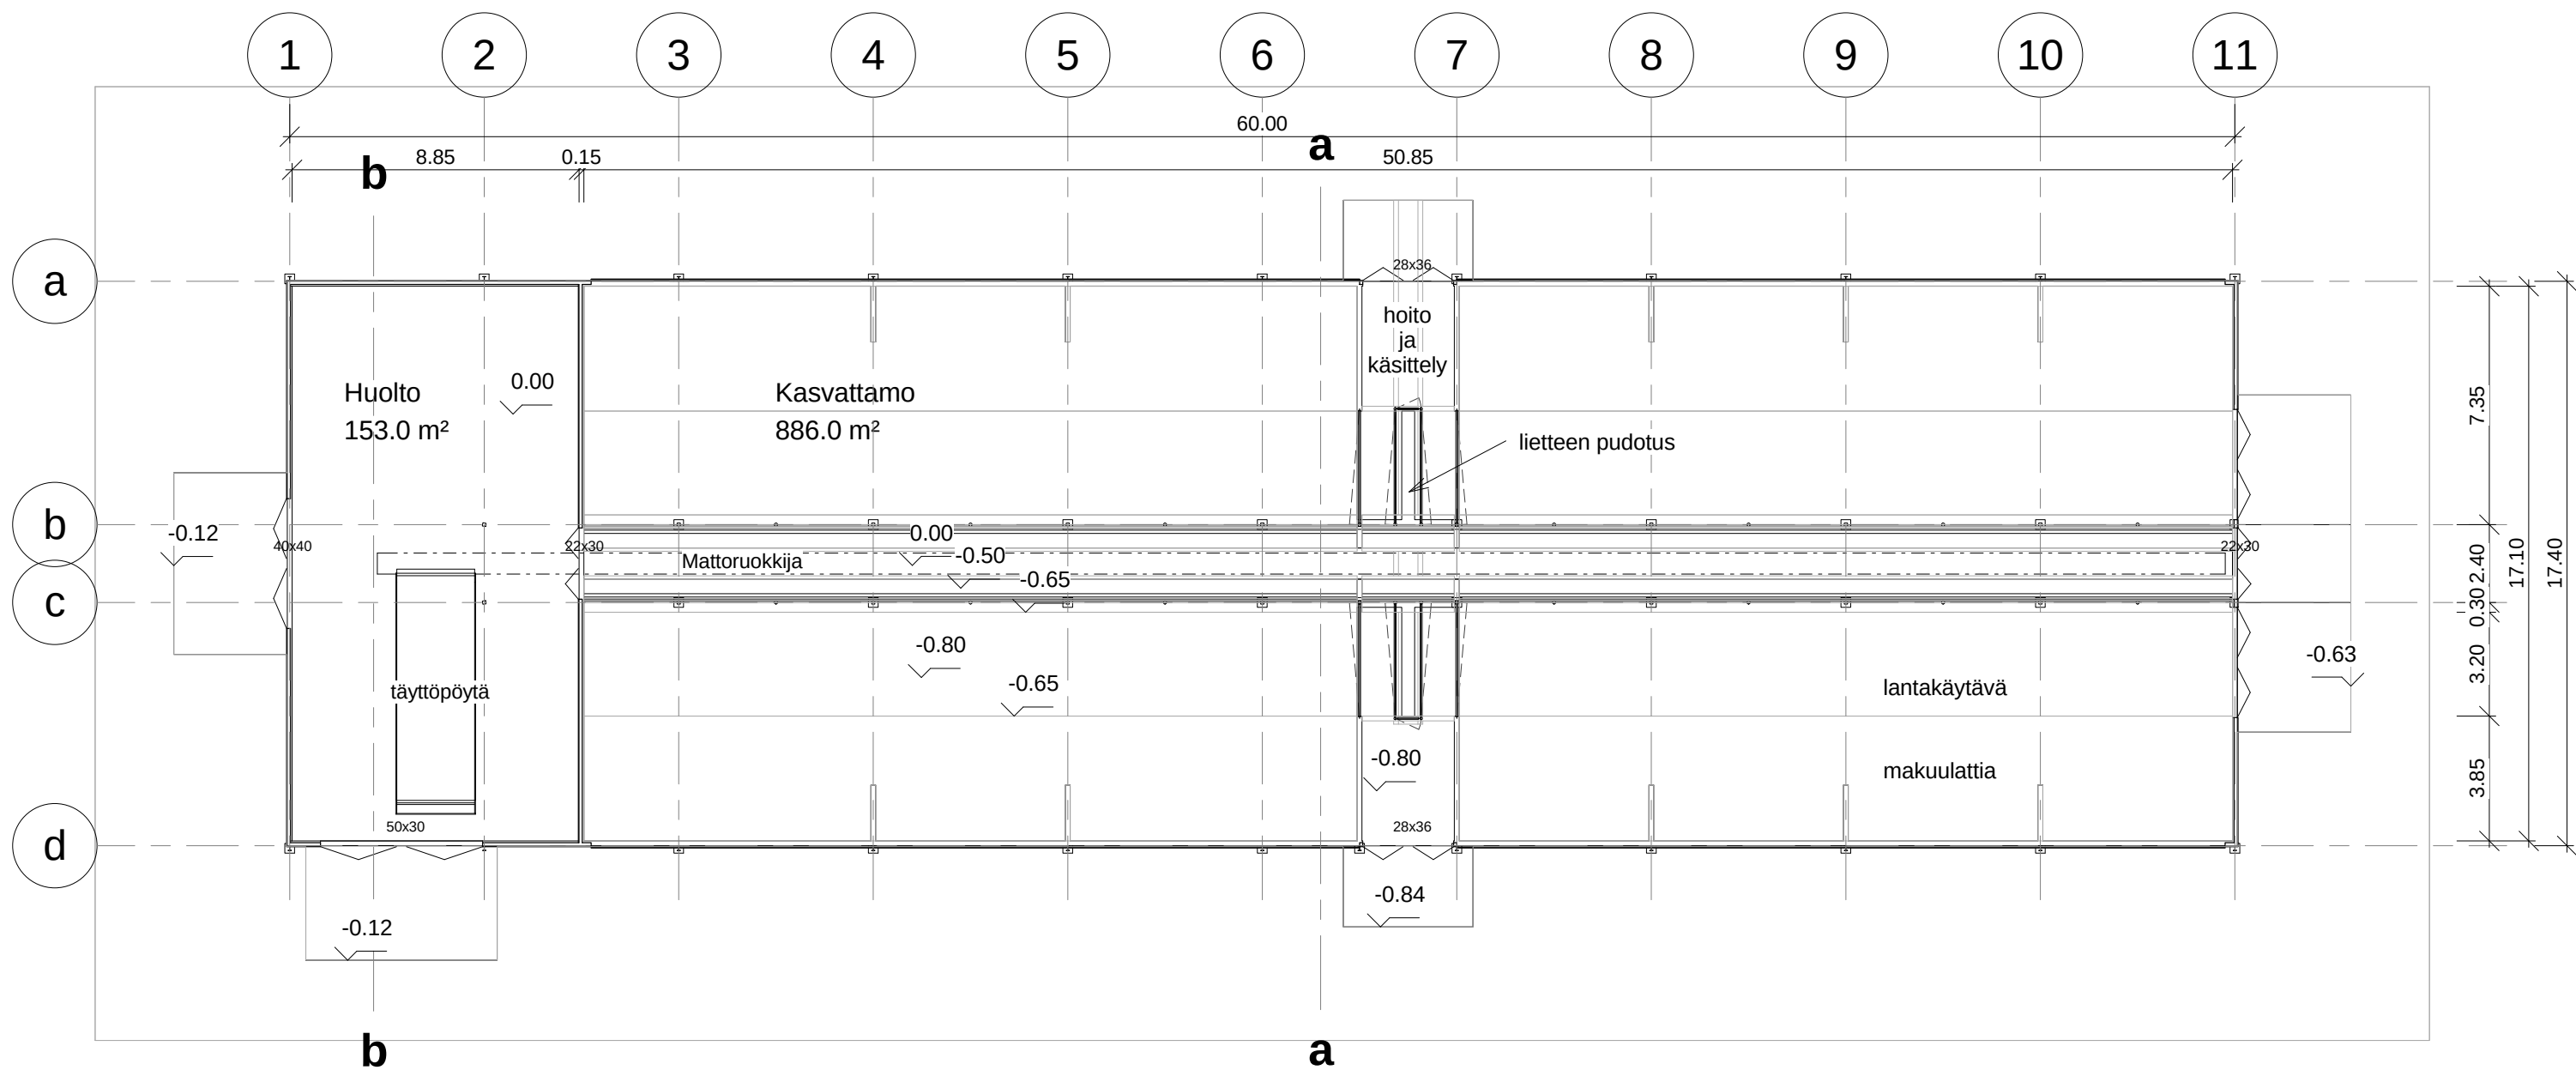


Olavi Ilvonen

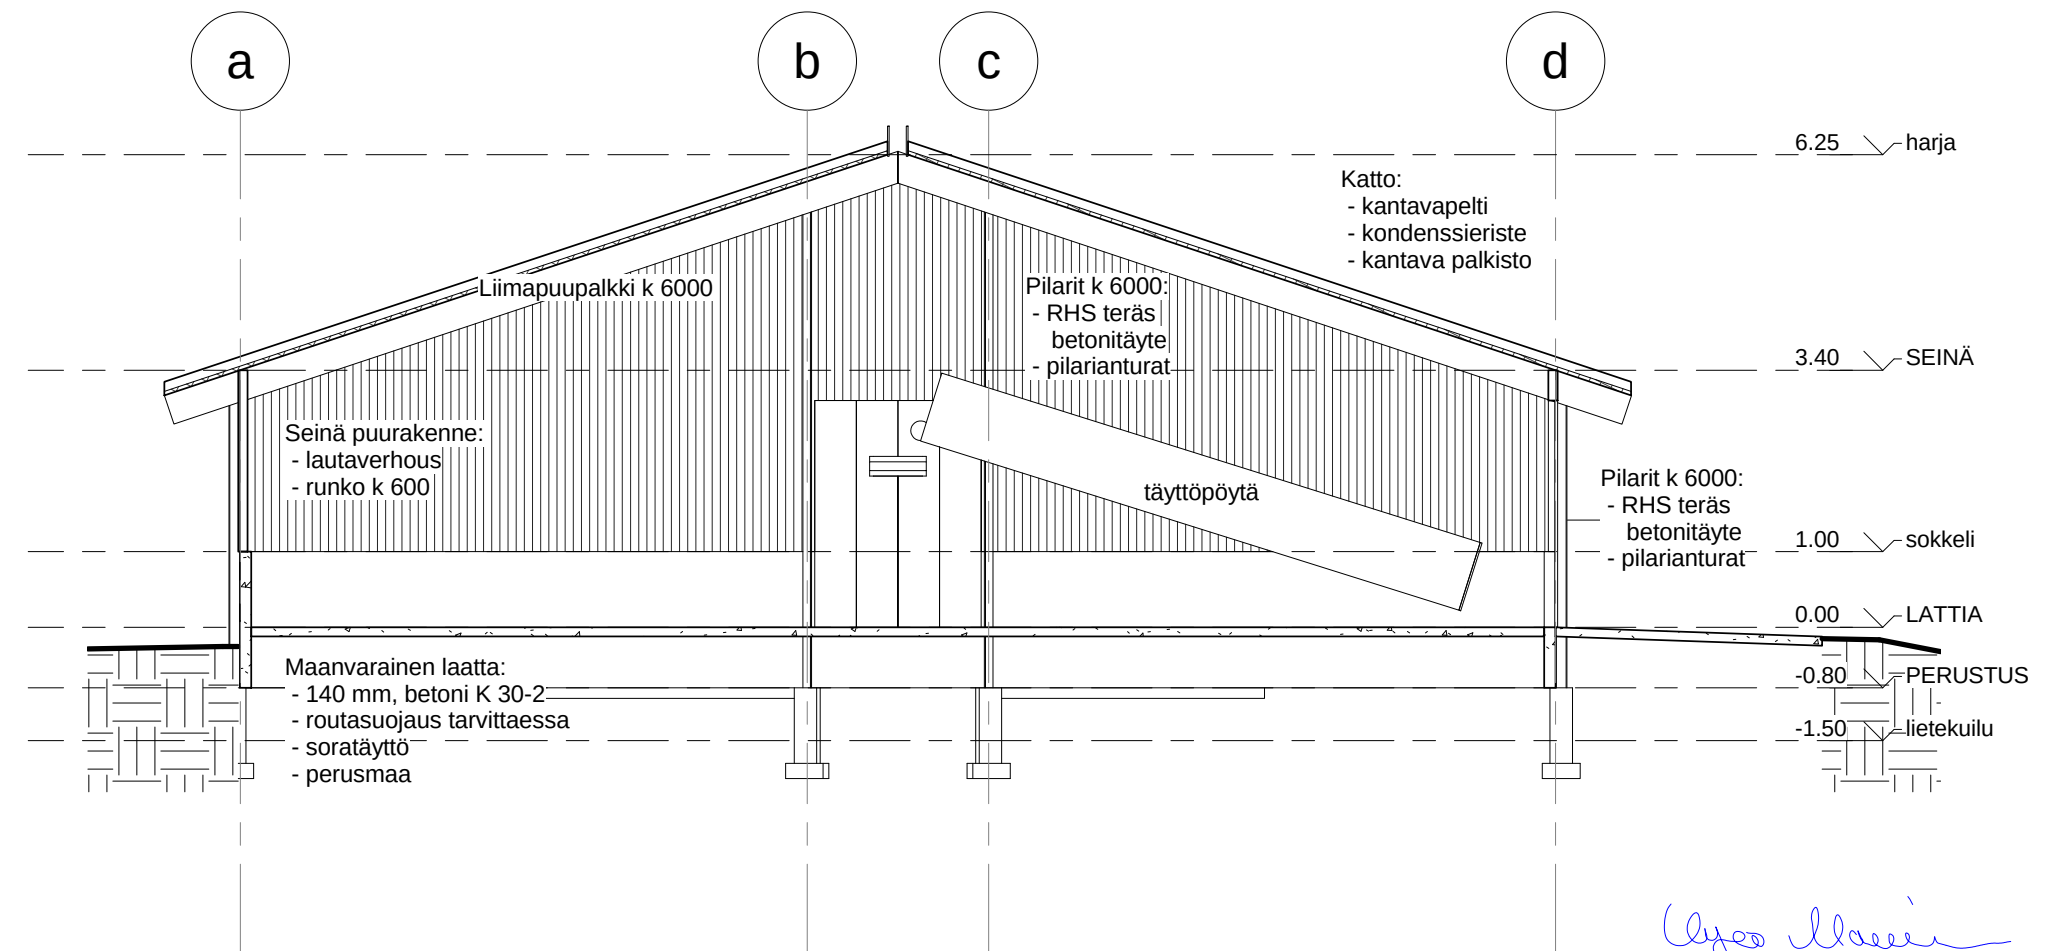

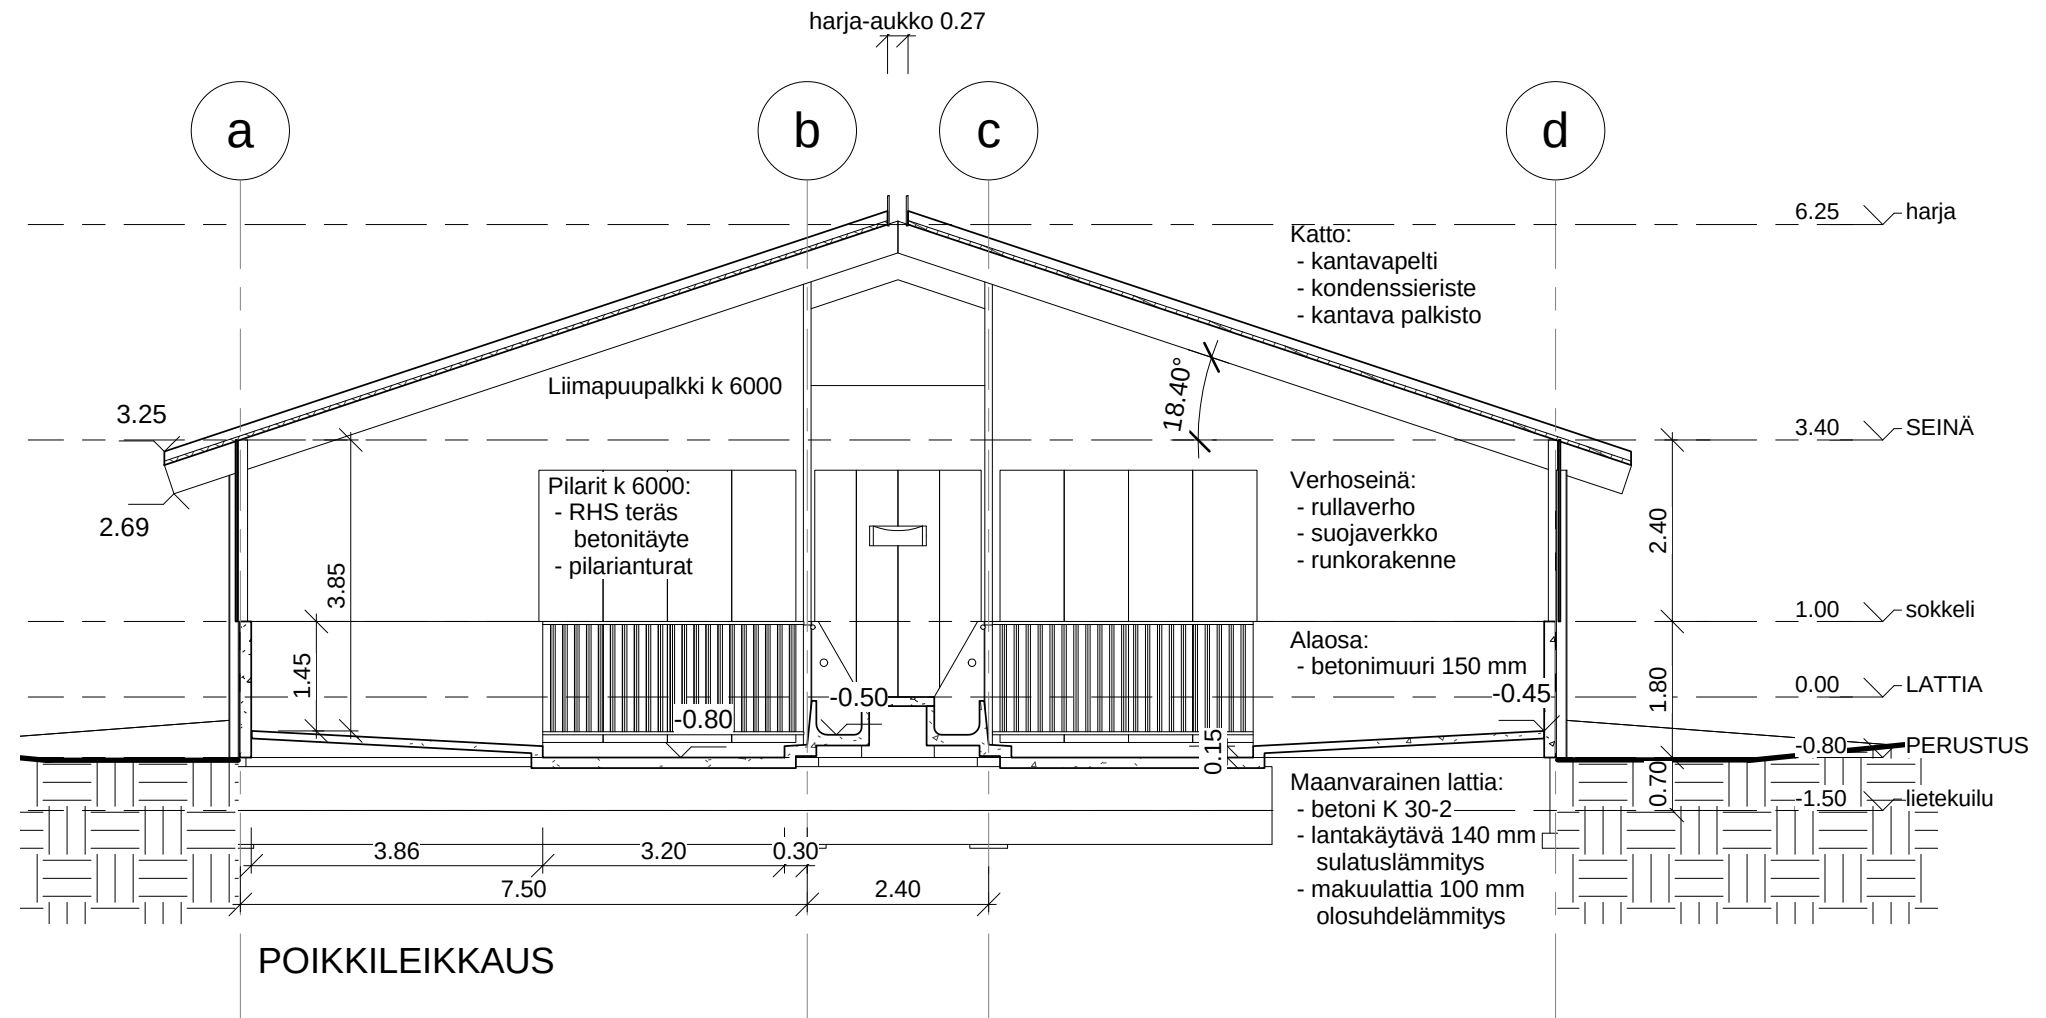

Upea ilme

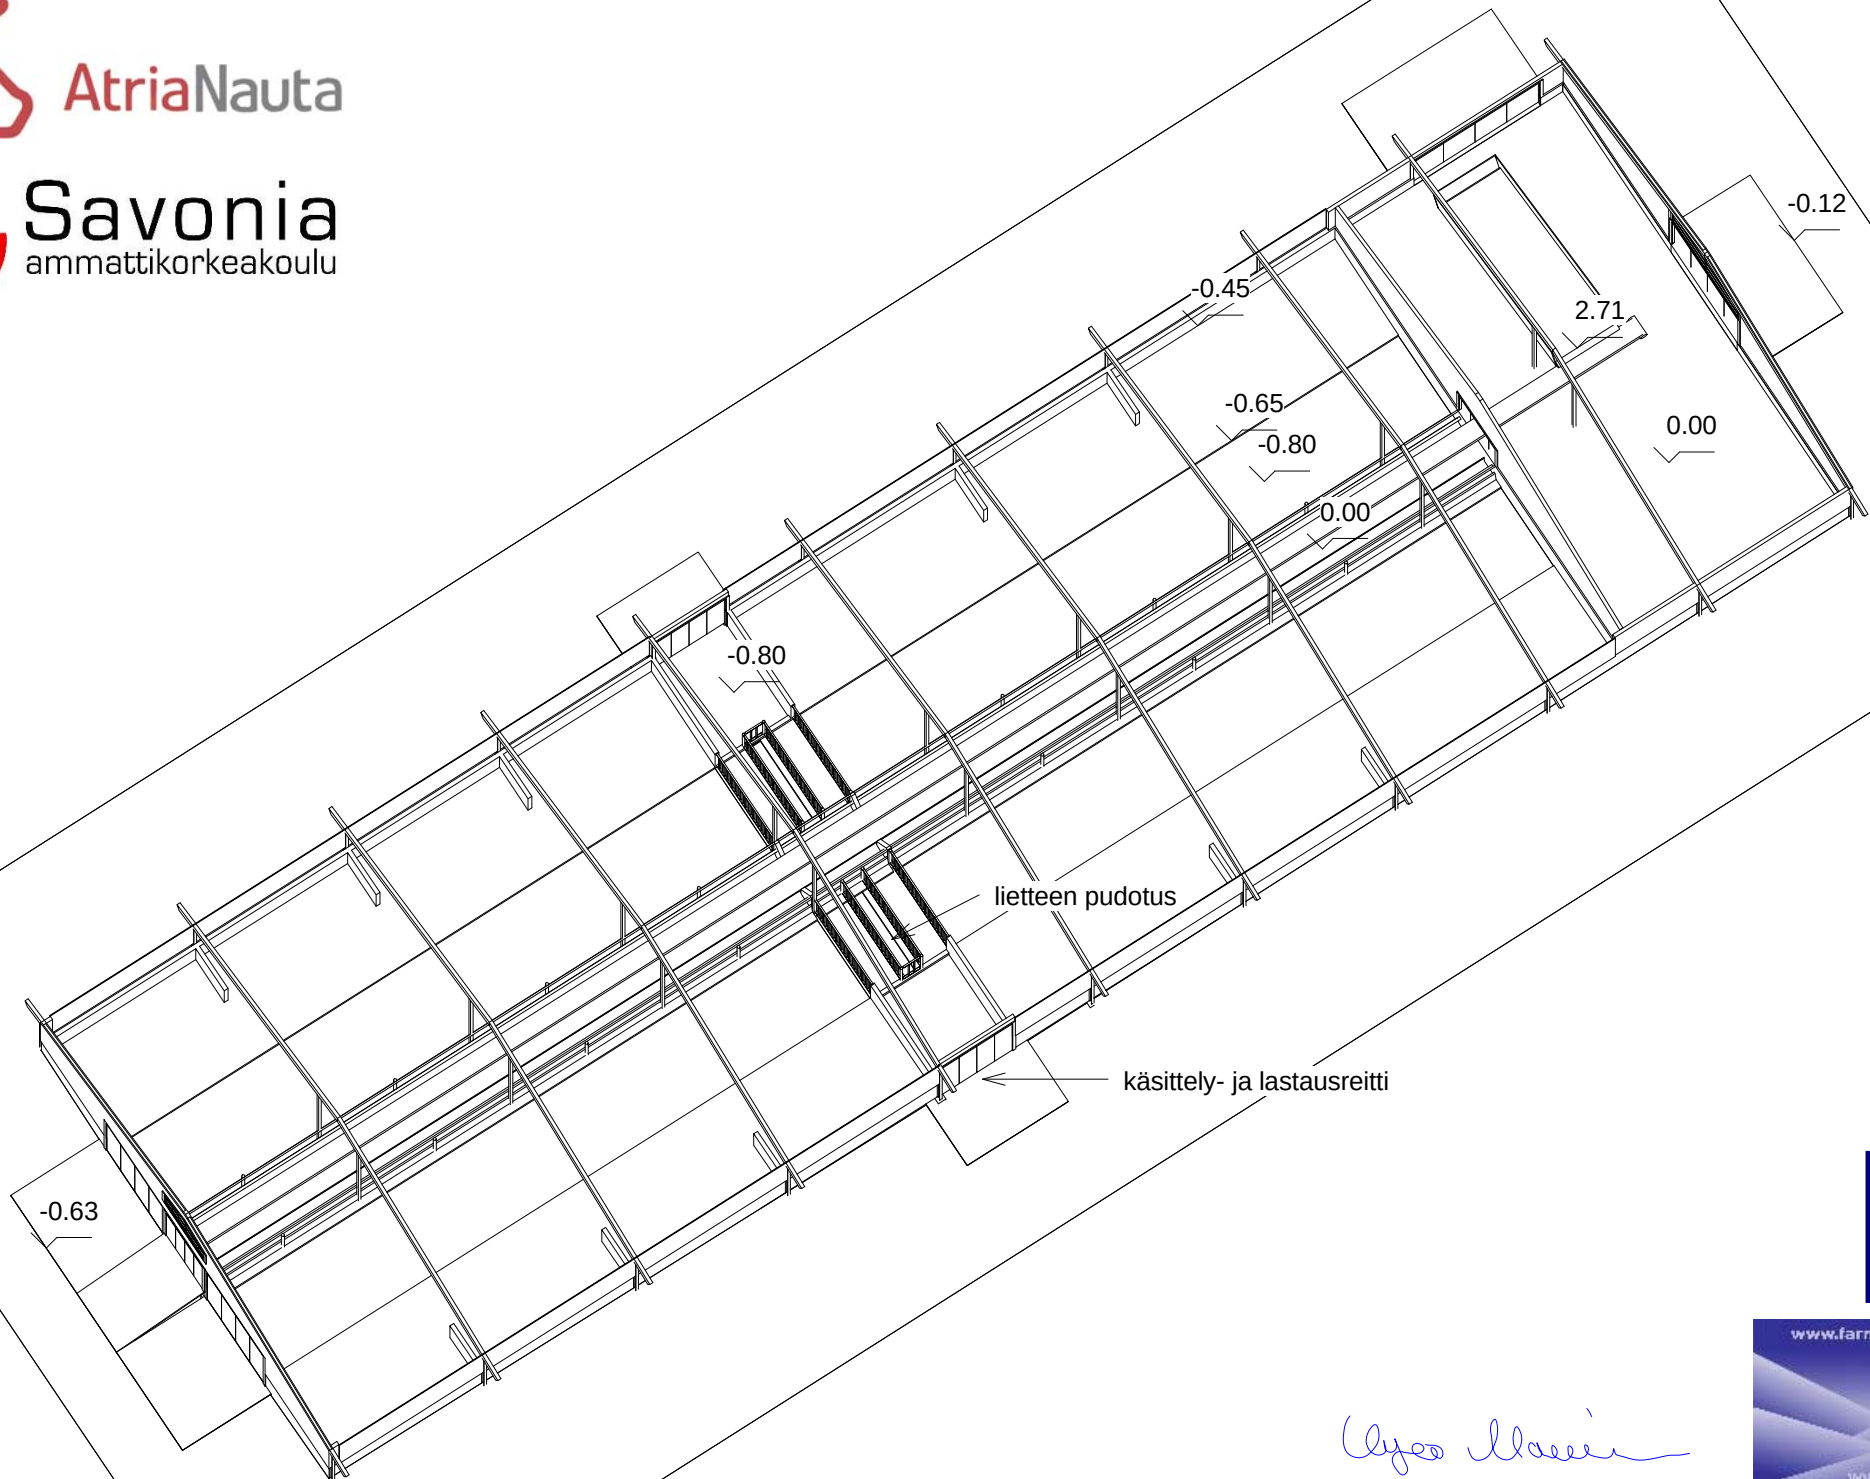

laji	m ²
Kantava pelti, kondenssieristys	1253.5

Lattiat		
laji	m ²	m ³
BETONILATTIA 120	8.5	1.0
BETONILATTIA 120	10.0	1.2
BETONILATTIA 120	19.6	2.4
BETONILATTIA 120	20.8	2.5
BETONILATTIA 120	28.0	3.4
BETONILATTIA 120	43.6	5.2
BETONILATTIA 120	48.9	5.9
BETONILATTIA 120	151.4	18.2
Kuilun ½-pohja	0.2	2.9

Kaiteet		
Type	Length	Count
KESKIRUNKO	60.07	2
REUNARUNKO	60.00	2
RUOKINTAESTE	50.85	2

Ikkunat		
laji	tyyppi	kpl
Päätykolmio ISO 6x2	Pääty 24	1
Päätykolmio ISO 6x2	Pääty 40	1

Ovet		
laji	tyyppi	kpl
4 Panelinen	22x30	2
4 Panelinen	28x36	2
4 Panelinen	34x36	2
4 Panelinen	40x40	1
4 Panelinen	50x30	1

Seinät				
laji	L	m ²	m ³	kpl
ALAOSA 150	0.66	3.6	0.5	4
ALAOSA 150	1.80	15.5	2.3	5
ALAOSA 150	1.80	15.5	2.3	5
ALAOSA 150	3.85	13.9	2.1	2
ALAOSA 150	3.86	13.9	2.1	2
ALAOSA 150	17.26	106.6	16.0	4
ALAOSA 150	60.00	200.9	30.1	2
ALAOSA 150: 24		369.9	55.5	24

CW - Julkisivujärjestelmä	23.70	227.5	0.0	4
CW - Julkisivujärjestelmä: 4		227.5	0.0	4

LANTAKÄYTÄVÄ 150	3.00	1.1	0.2	2
LANTAKÄYTÄVÄ 150: 2		1.1	0.2	2

LIETEKUILU 150	0.75	0.7	0.1	2
LIETEKUILU 150	16.00	18.7	2.8	2
LIETEKUILU 150: 4		19.4	2.9	4

US Rakolauta	0.34	1.6	0.2	2
US Rakolauta	3.00	4.3	0.5	2
US Rakolauta	9.34	34.5	4.2	2
US Rakolauta	17.33	157.7	19.2	3
US Rakolauta: 9		198.2	24.2	9



Uuno Haavio